


PROJEKT ZAGOSPODAROWANIA TERENU POD KOLEKTOR TŁOCZNY KANALIZACJI SANITARNEJ w m. CIESZANÓW-NOWE SIÓŁO-DACHNÓW w OBRĘBIE 0002 DACHNÓW JEDNOSTCE EWIDENCYJNEJ CIESZANÓW OBSZAR WIEJSKI 180902-5

SKALA 1:1000  
**INWESTOR: GMINA CIESZANÓW 37-611 CIESZANÓW**

**LEGENDA**

- PE Ø 110 - KANALIZACJA TŁOCZNA
- RURY OCHRONNE

**ORIENTACJA**

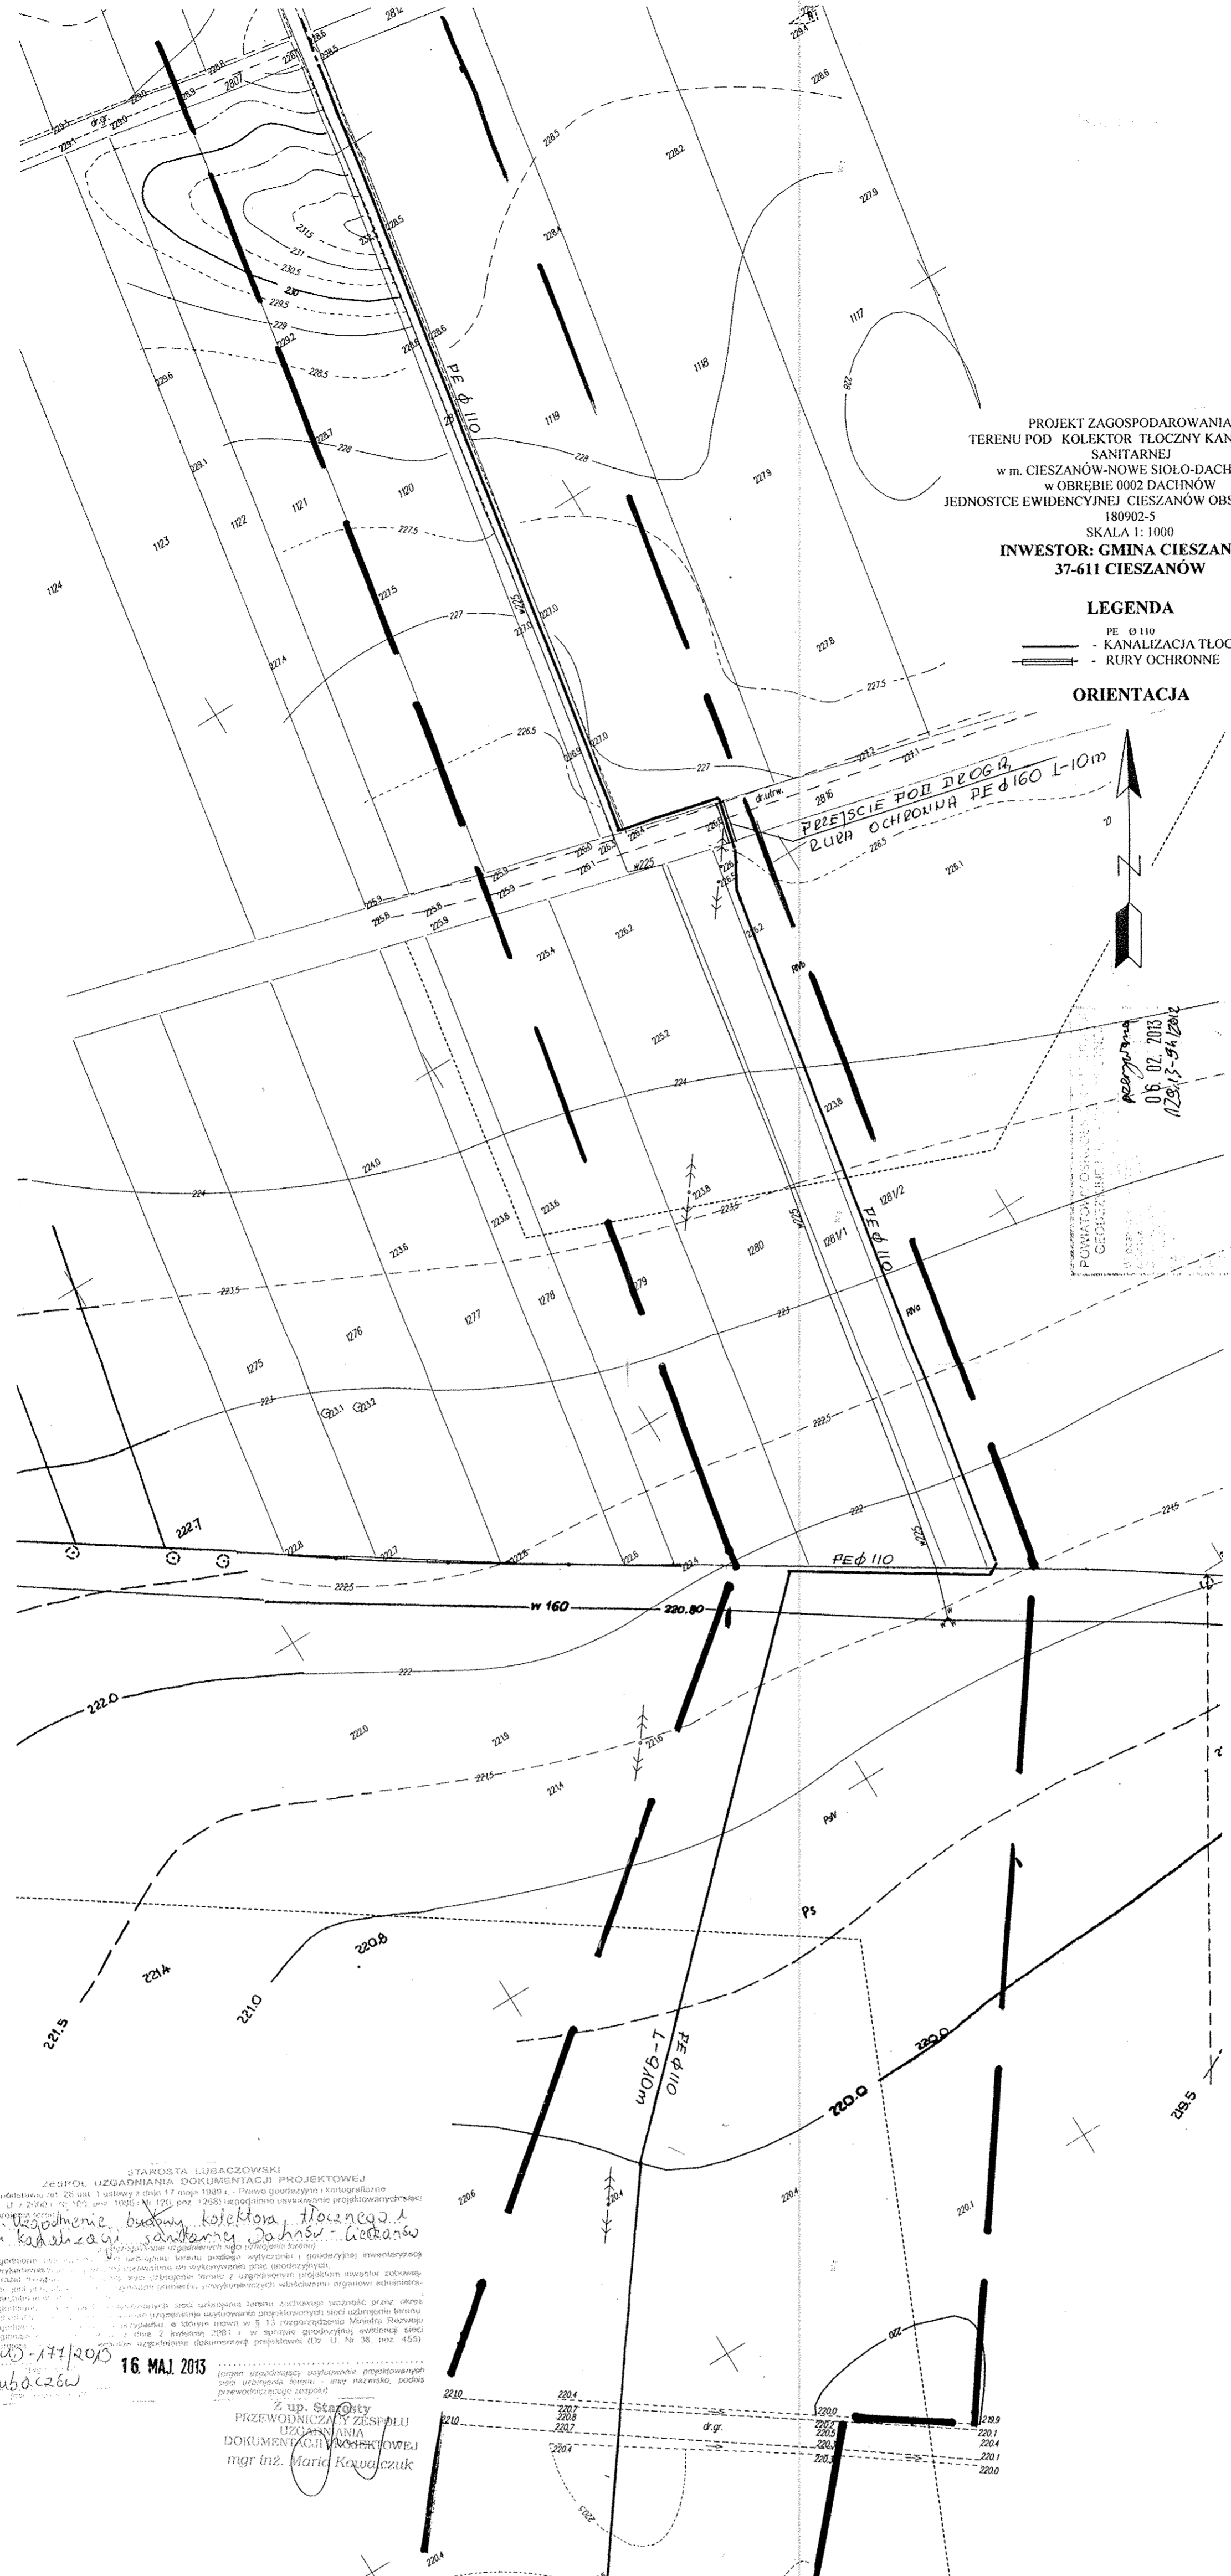

STARSZYSTWA LUBACZOWSKI  
 ZESPÓŁ USZCZEGÓLNIENIA DOKUMENTACJI PROJEKTOWEJ  
 Na podstawie art. 26 ust. 1 ustawy z dnia 17 sierpnia 1998 r. "Prawo geodezyjne i kartograficzne" (Dz. U. z 2006 r. nr 100, poz. 1095) oraz 1255) nadanymi uprawnieniami geodezyjnymi i kartograficznymi  
 dla wykonania projektu zagospodarowania terenu pod kolektor tłoczny kanalizacji sanitarnej w m. Cieszanów-Nowe Sióło-Dachnów w obrębie 0002 Dachnów w jednostce ewidencyjnej Cieszanów Obszar Wiejski 180902-5


16. MAJ 2013

mgr inż. Marię Kowalczyk

NAZWA I ADRES OBIEKTU		"KOLEKTOR TŁOCZNY KANALIZACJI SANITARNEJ DACHNÓW - CIESZANÓW"	
PRZEDMIOT OPRACOWANIA	PROJEKT ZAGOSPODAROWANIA TERENU	SKALA 1:1000	NR.RYS 9
NAZWISKO I IMIĘ	BRANŻA	NR. UPRAW	PODPIS
EDWARD SOCHA	asystent		
mgr inż. MARIAN ZOLYNIAK	INSTALACYJNO-INŻYNIERYJNEJ	7994	
mgr inż. LESZEK ZOLYNIAK	INSTALACYJNEJ	PKD/0168/PO/OS/11	

**MAPA DLA CELÓW PROJEKTOWYCH**

Objekt : Trasa Cieszanów – Nowe Sióło – Dachnów  
 Gmina : Cieszanów Powiat : Lubaczów  
 Skala 1 : 1000  
 Sekcja 8.129.13.02.3 ; 8.129.13.07.1  
 8.129.13.07.3  
 Jednostka ewidencyjna : 180902-5 Cieszanów Obszar Wiejski  
 Obręb : 0002 Dachnów

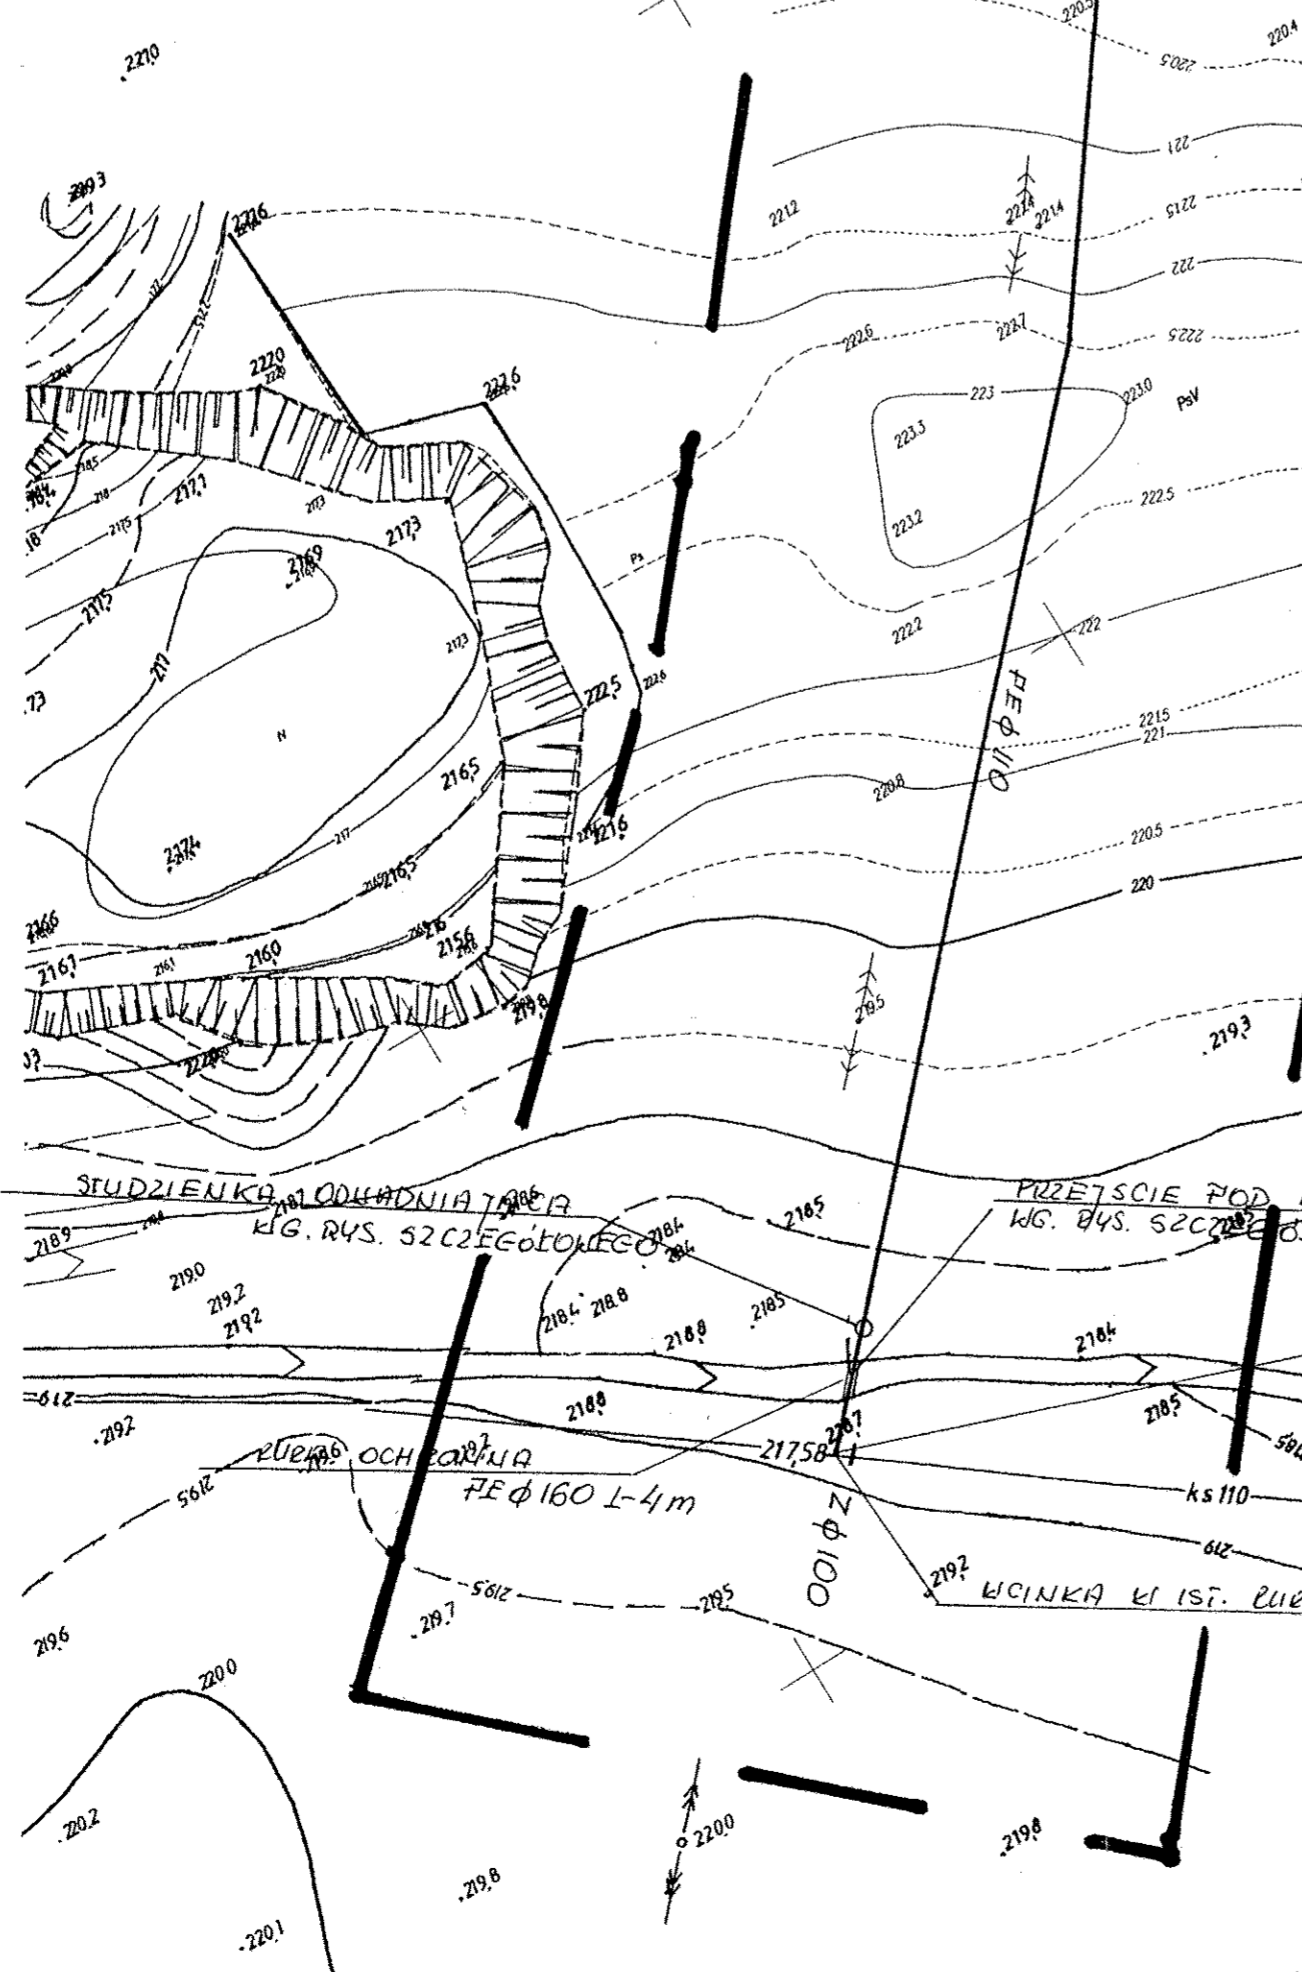

Zgłoszenie pracy: KER 129.13 - 94/2012 Ldz 2530/2012  
 Układ współrzędnych płaskich prostokątnych: układ 2000  
 Układ wysokości : KRONSTADT 60  
 Mapa aktualna na dzień: 26.11.2012  
 WCINKA KI IST. BURACIARZ PE Ø 110

ZAKŁAD USŁUG GEODEZYJNYCH I KARTOGRAFICZNYCH "AZYMUT"  
 Krawiec Zbigniew  
 27-600 Lubaczów, ul. Rynek 25/33  
 tel. 504 291 871  
 NIP 793-100-73-67, Regon 650171582

GEODETA SPRAWNIONY  
 Zbigniew Krawiec  
 upr. geod. 11452

STAROSTWO POWIATOWE  
 w Lubaczowie  
 ul. Jana 1  
 37-600 Lubaczów

Załącznik nr 1 stanowi integralną część decyzji Nr ... 256/2013 z dn. 04.07.2013 r.

Z up. Starosta  
 Inż. inż. Jan Wójcyl  
 Z-ca Starosty i Wicystarosty  
 Urzędowość i Rozwój