
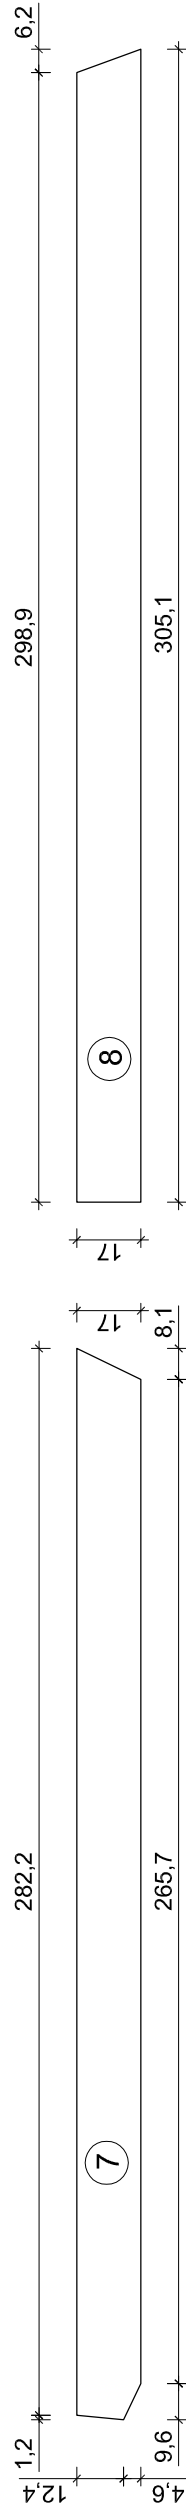
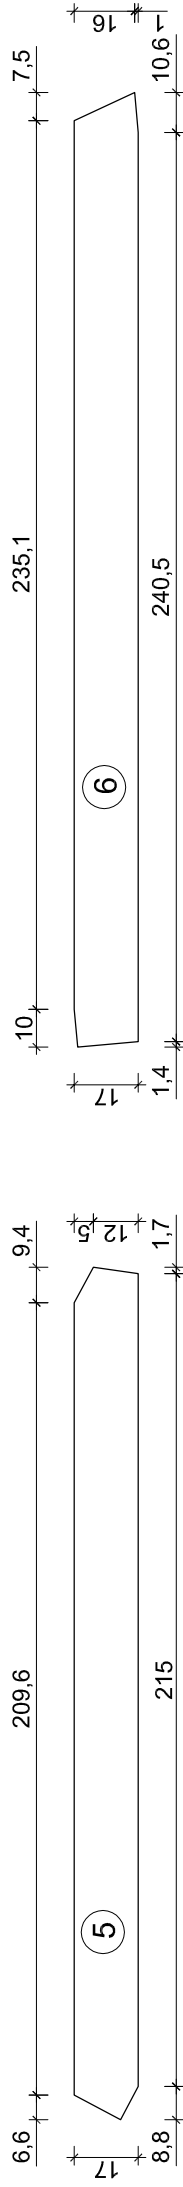


KRATOWNICA WK 16,50

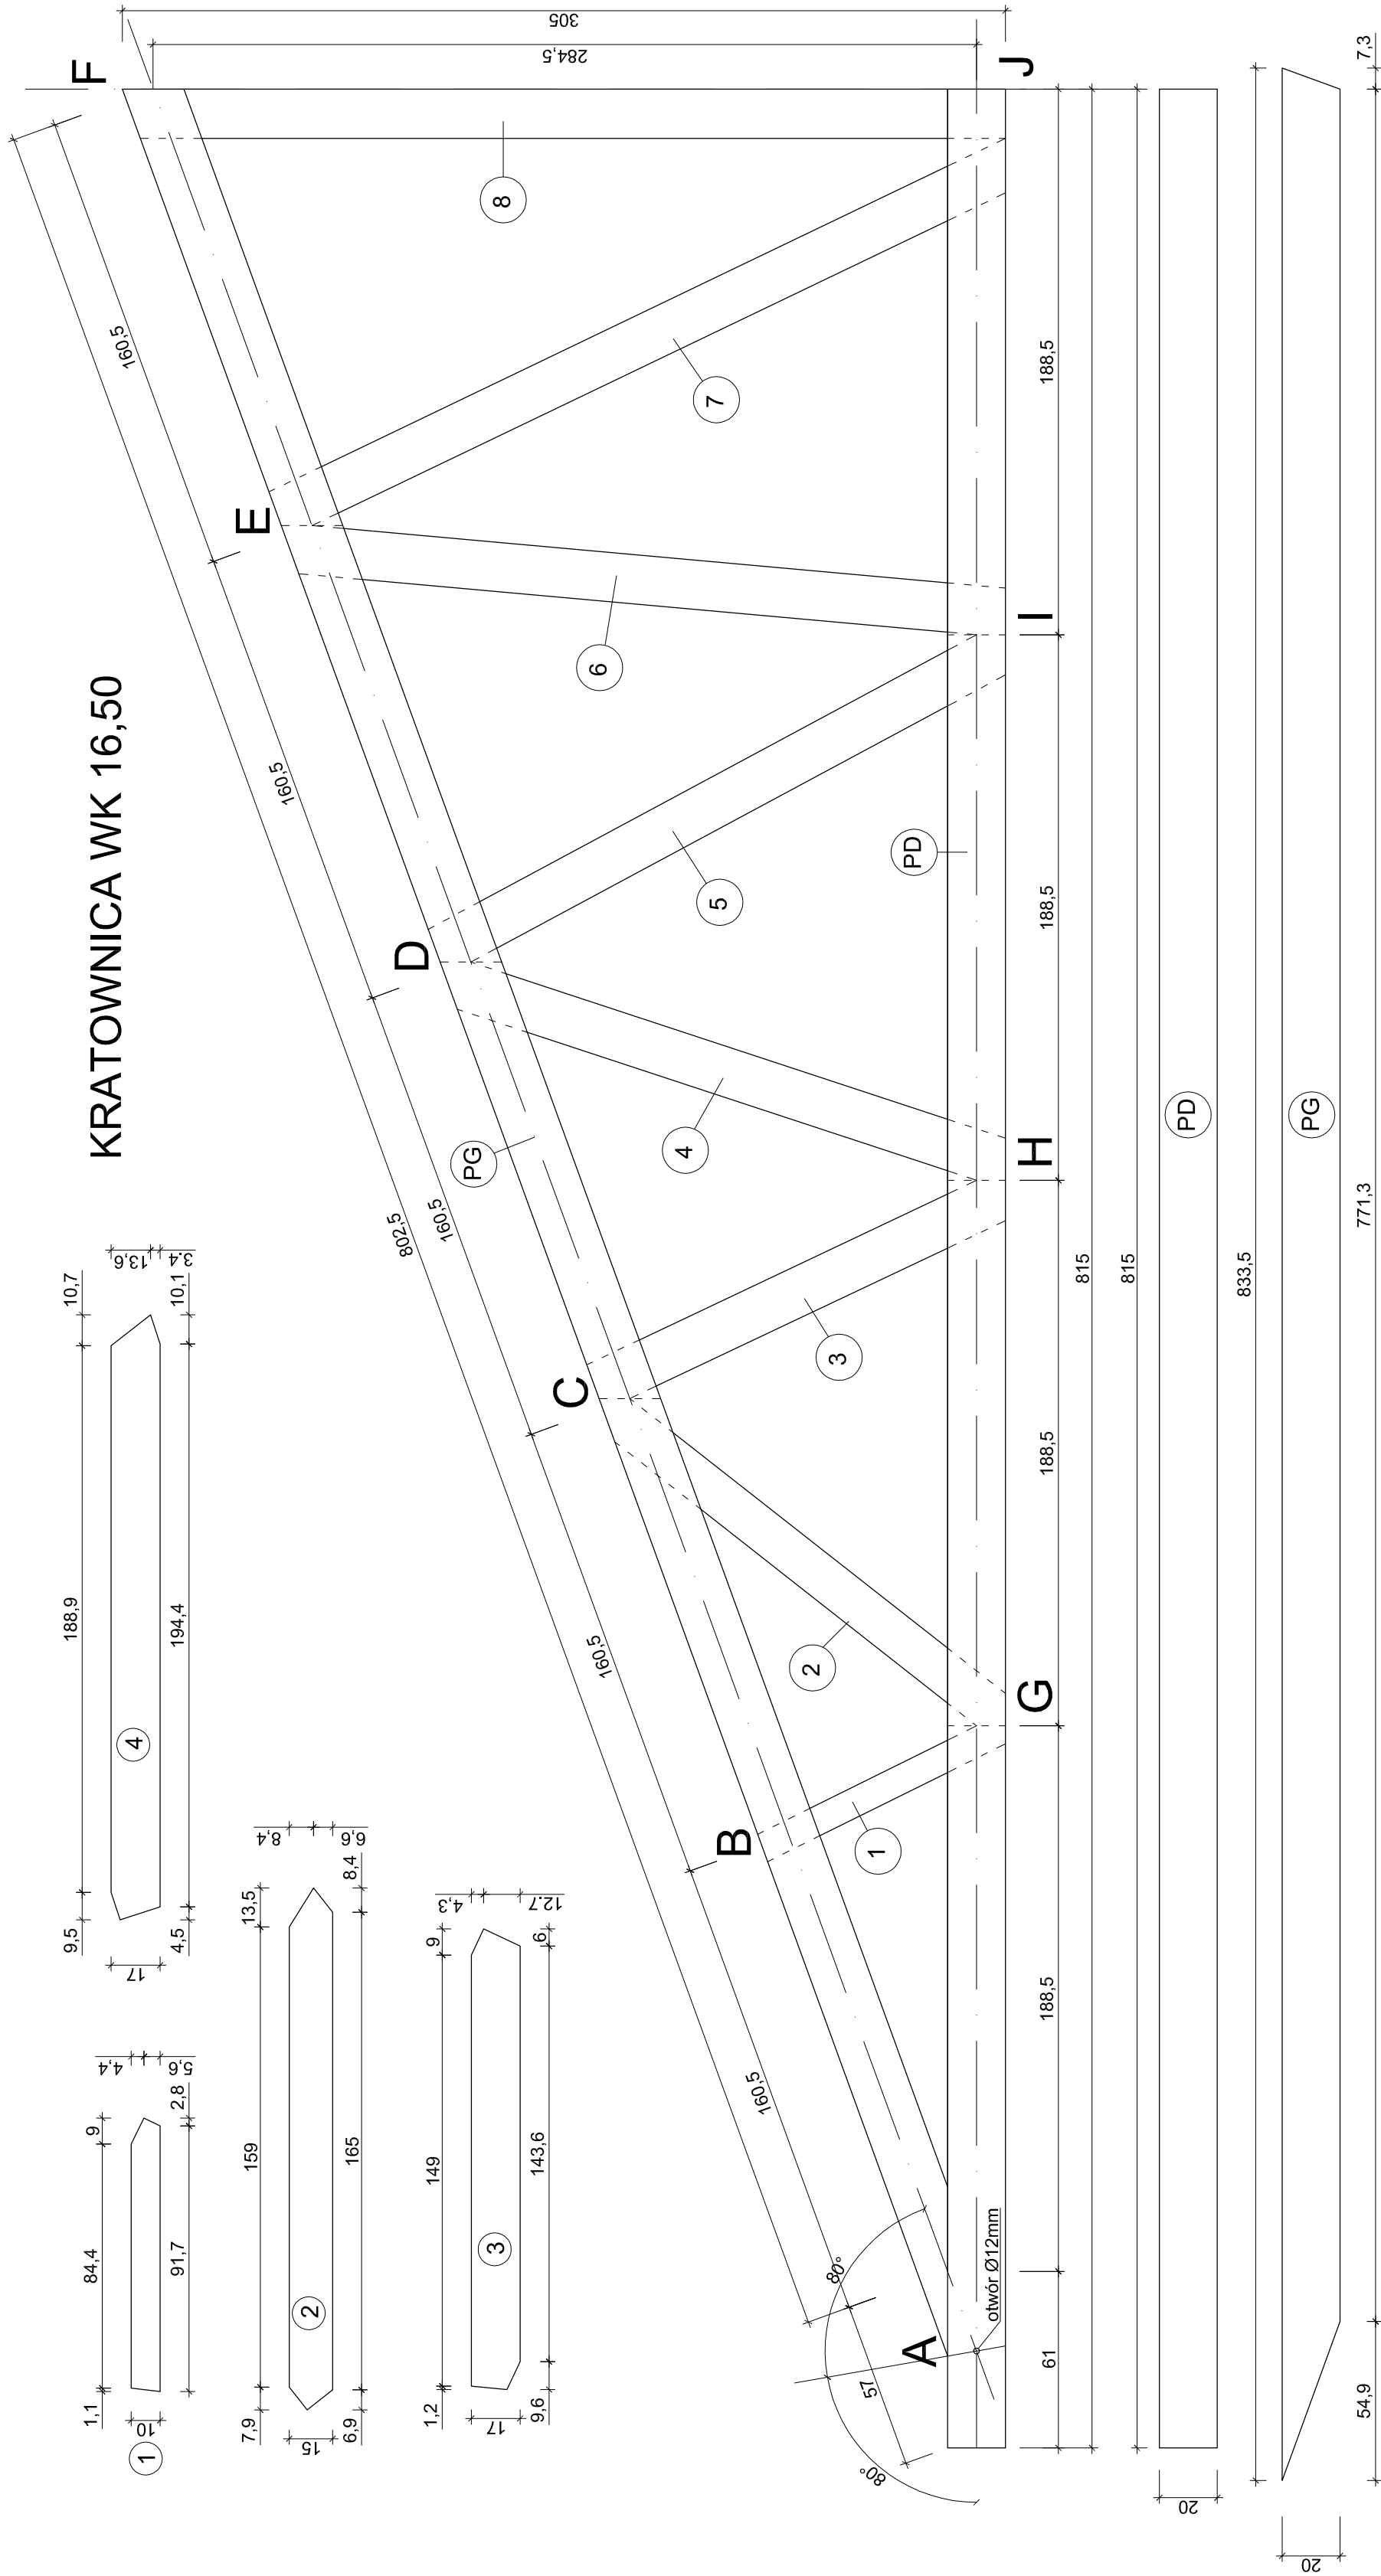

Zakład Produkcyjno-Handlowy Budowlany i Projektowy "DANBUD"	
Projekt:	Projekt budowlany sortowni odpadów komunalnych
Adres	Nowe Sioło 37-611 Cieszanów
Przedmiot rysunku:	Przęsło nadprożowe
Skala:	1:20
Nr rysunku:	Projektant:
7K	
Data:	III/2012