




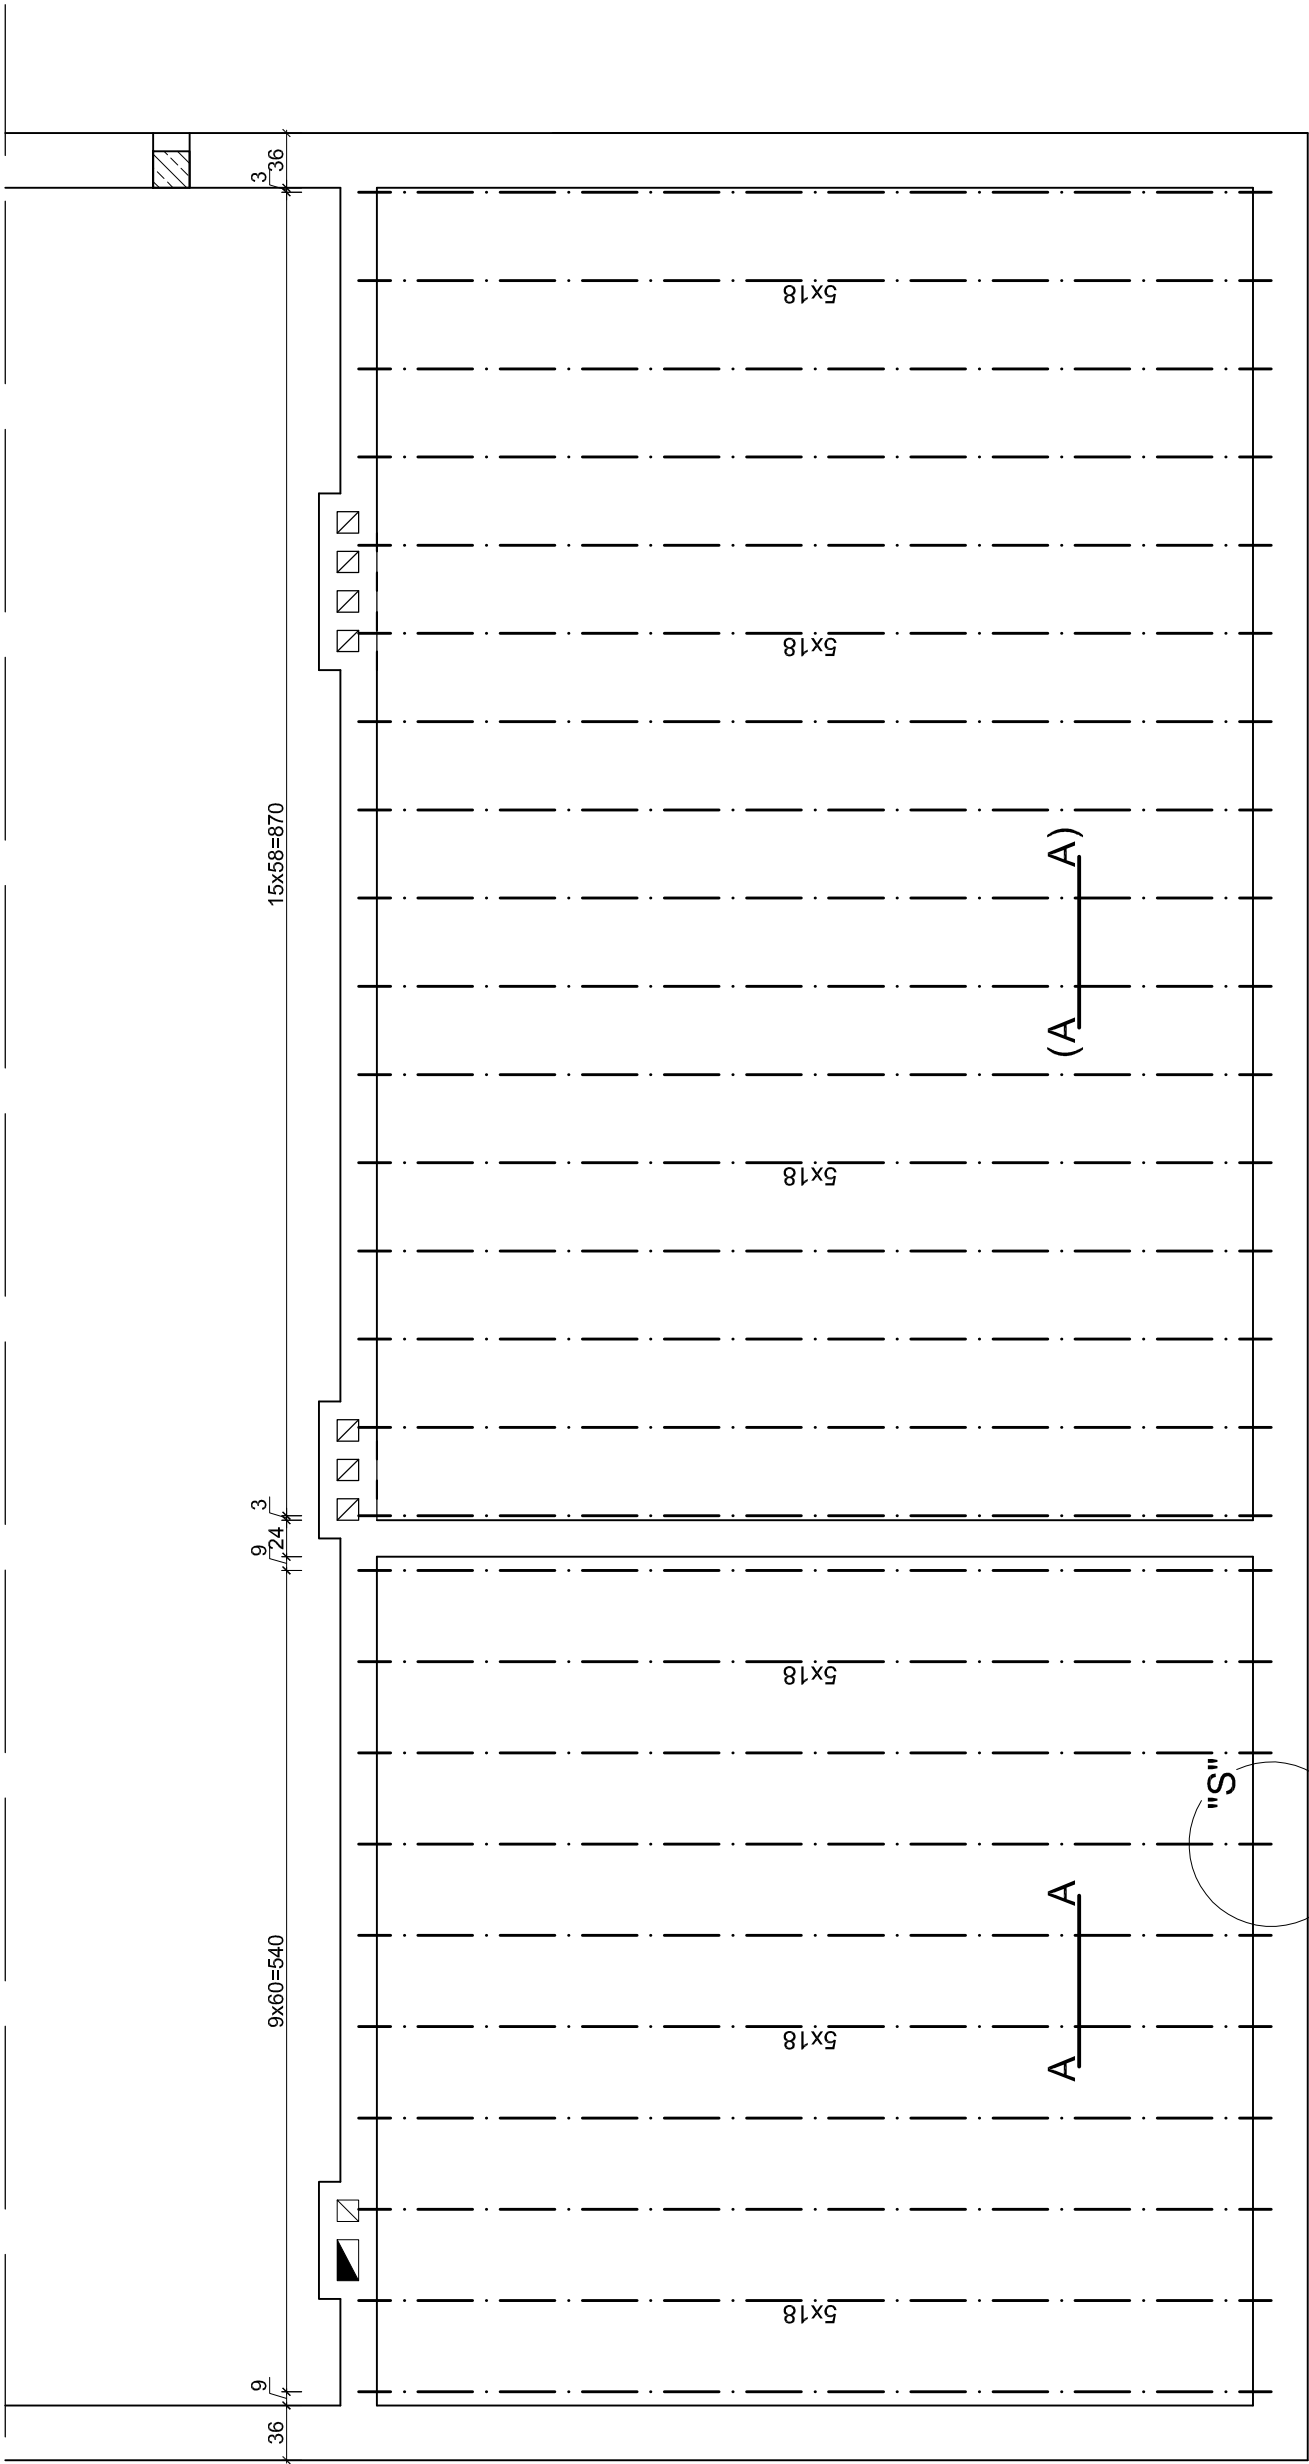

A-A 1:10

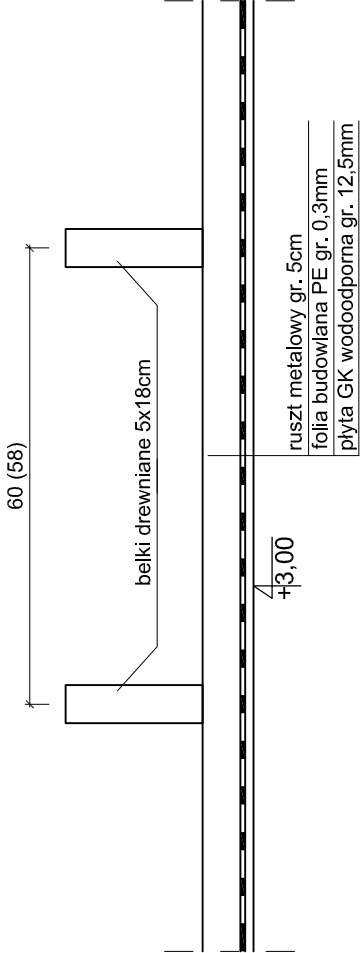

S" 1:10

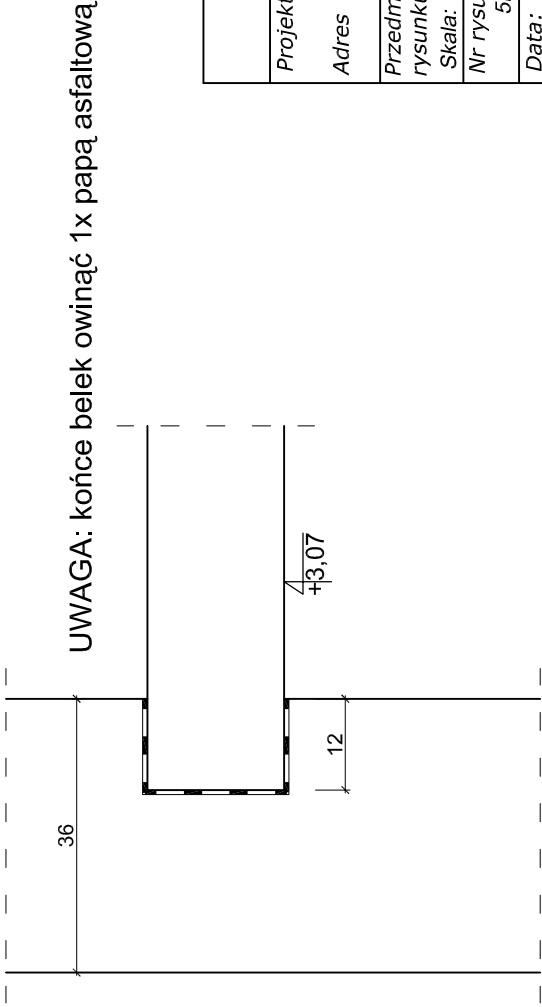

UWAGA: końce belek owinać 1x papą asfaltową

Zakład Produkcyjno-Handlowy Budowlany i Projektowy "DANBUD"			
Projekt:	Projekt budowlany sortowni odpadów komunalnych		
Adres	Nowe Sióło 37-611 Cieszanów		
Przedmiot rysunku:	Rzut belek stropowych		
Skala:	1:50, 1:10		
Nr rysunku:	Projektant:		
5K			
Data:			
III/2012			