


Załącznik Nr 4
ORIENTACJA Skala 1 : 12 000

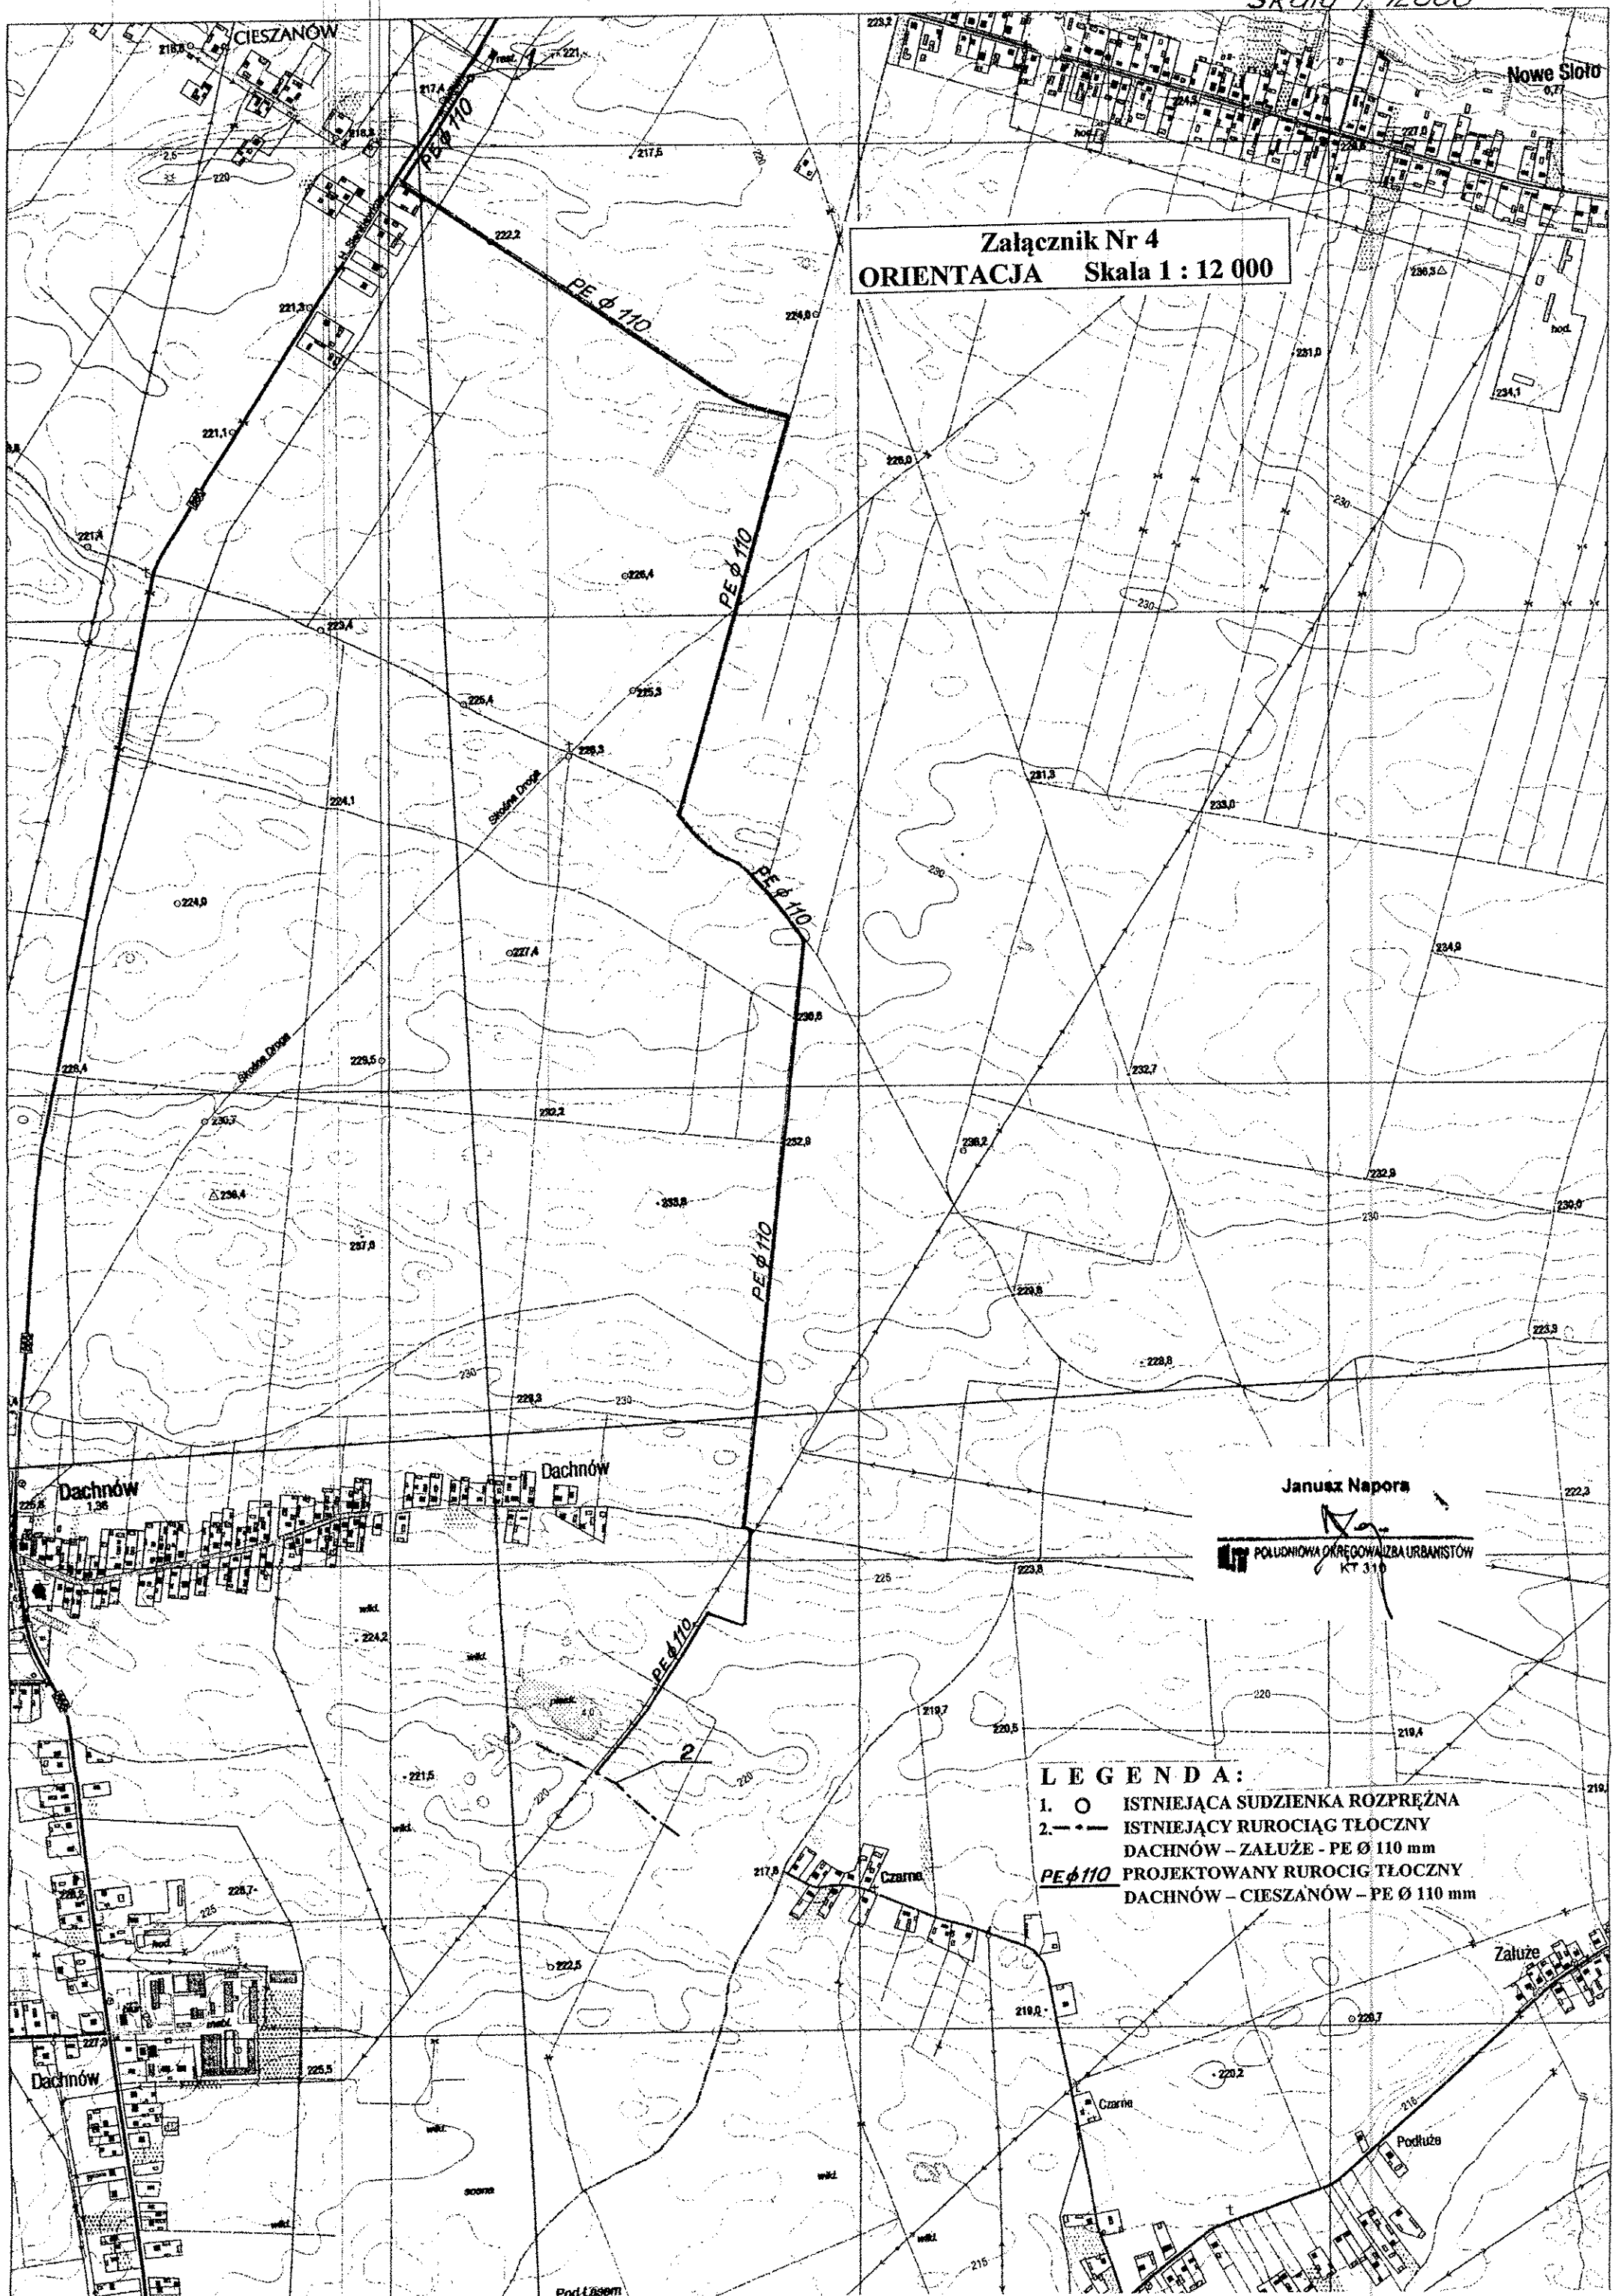

Janusz Napora
POLUDNIOWA OKRĘGOWA ZBIORNA URBANISTÓW
KT 310

- LEGENDA:**
- 1. ○ ISTNIEJĄCA SUDZIENKA ROZPREŻNA
 - 2. - - - ISTNIEJĄCY RUROCIĄG TŁOCZNY
DACHNÓW - ZAŁUŻE - PE Ø 110 mm
PE Ø 110 PROJEKTOWANY RUROCIĄG TŁOCZNY
DACHNÓW - CIESZANÓW - PE Ø 110 mm